


Erste Skizze Bebauungsplan Altona-Nord 29

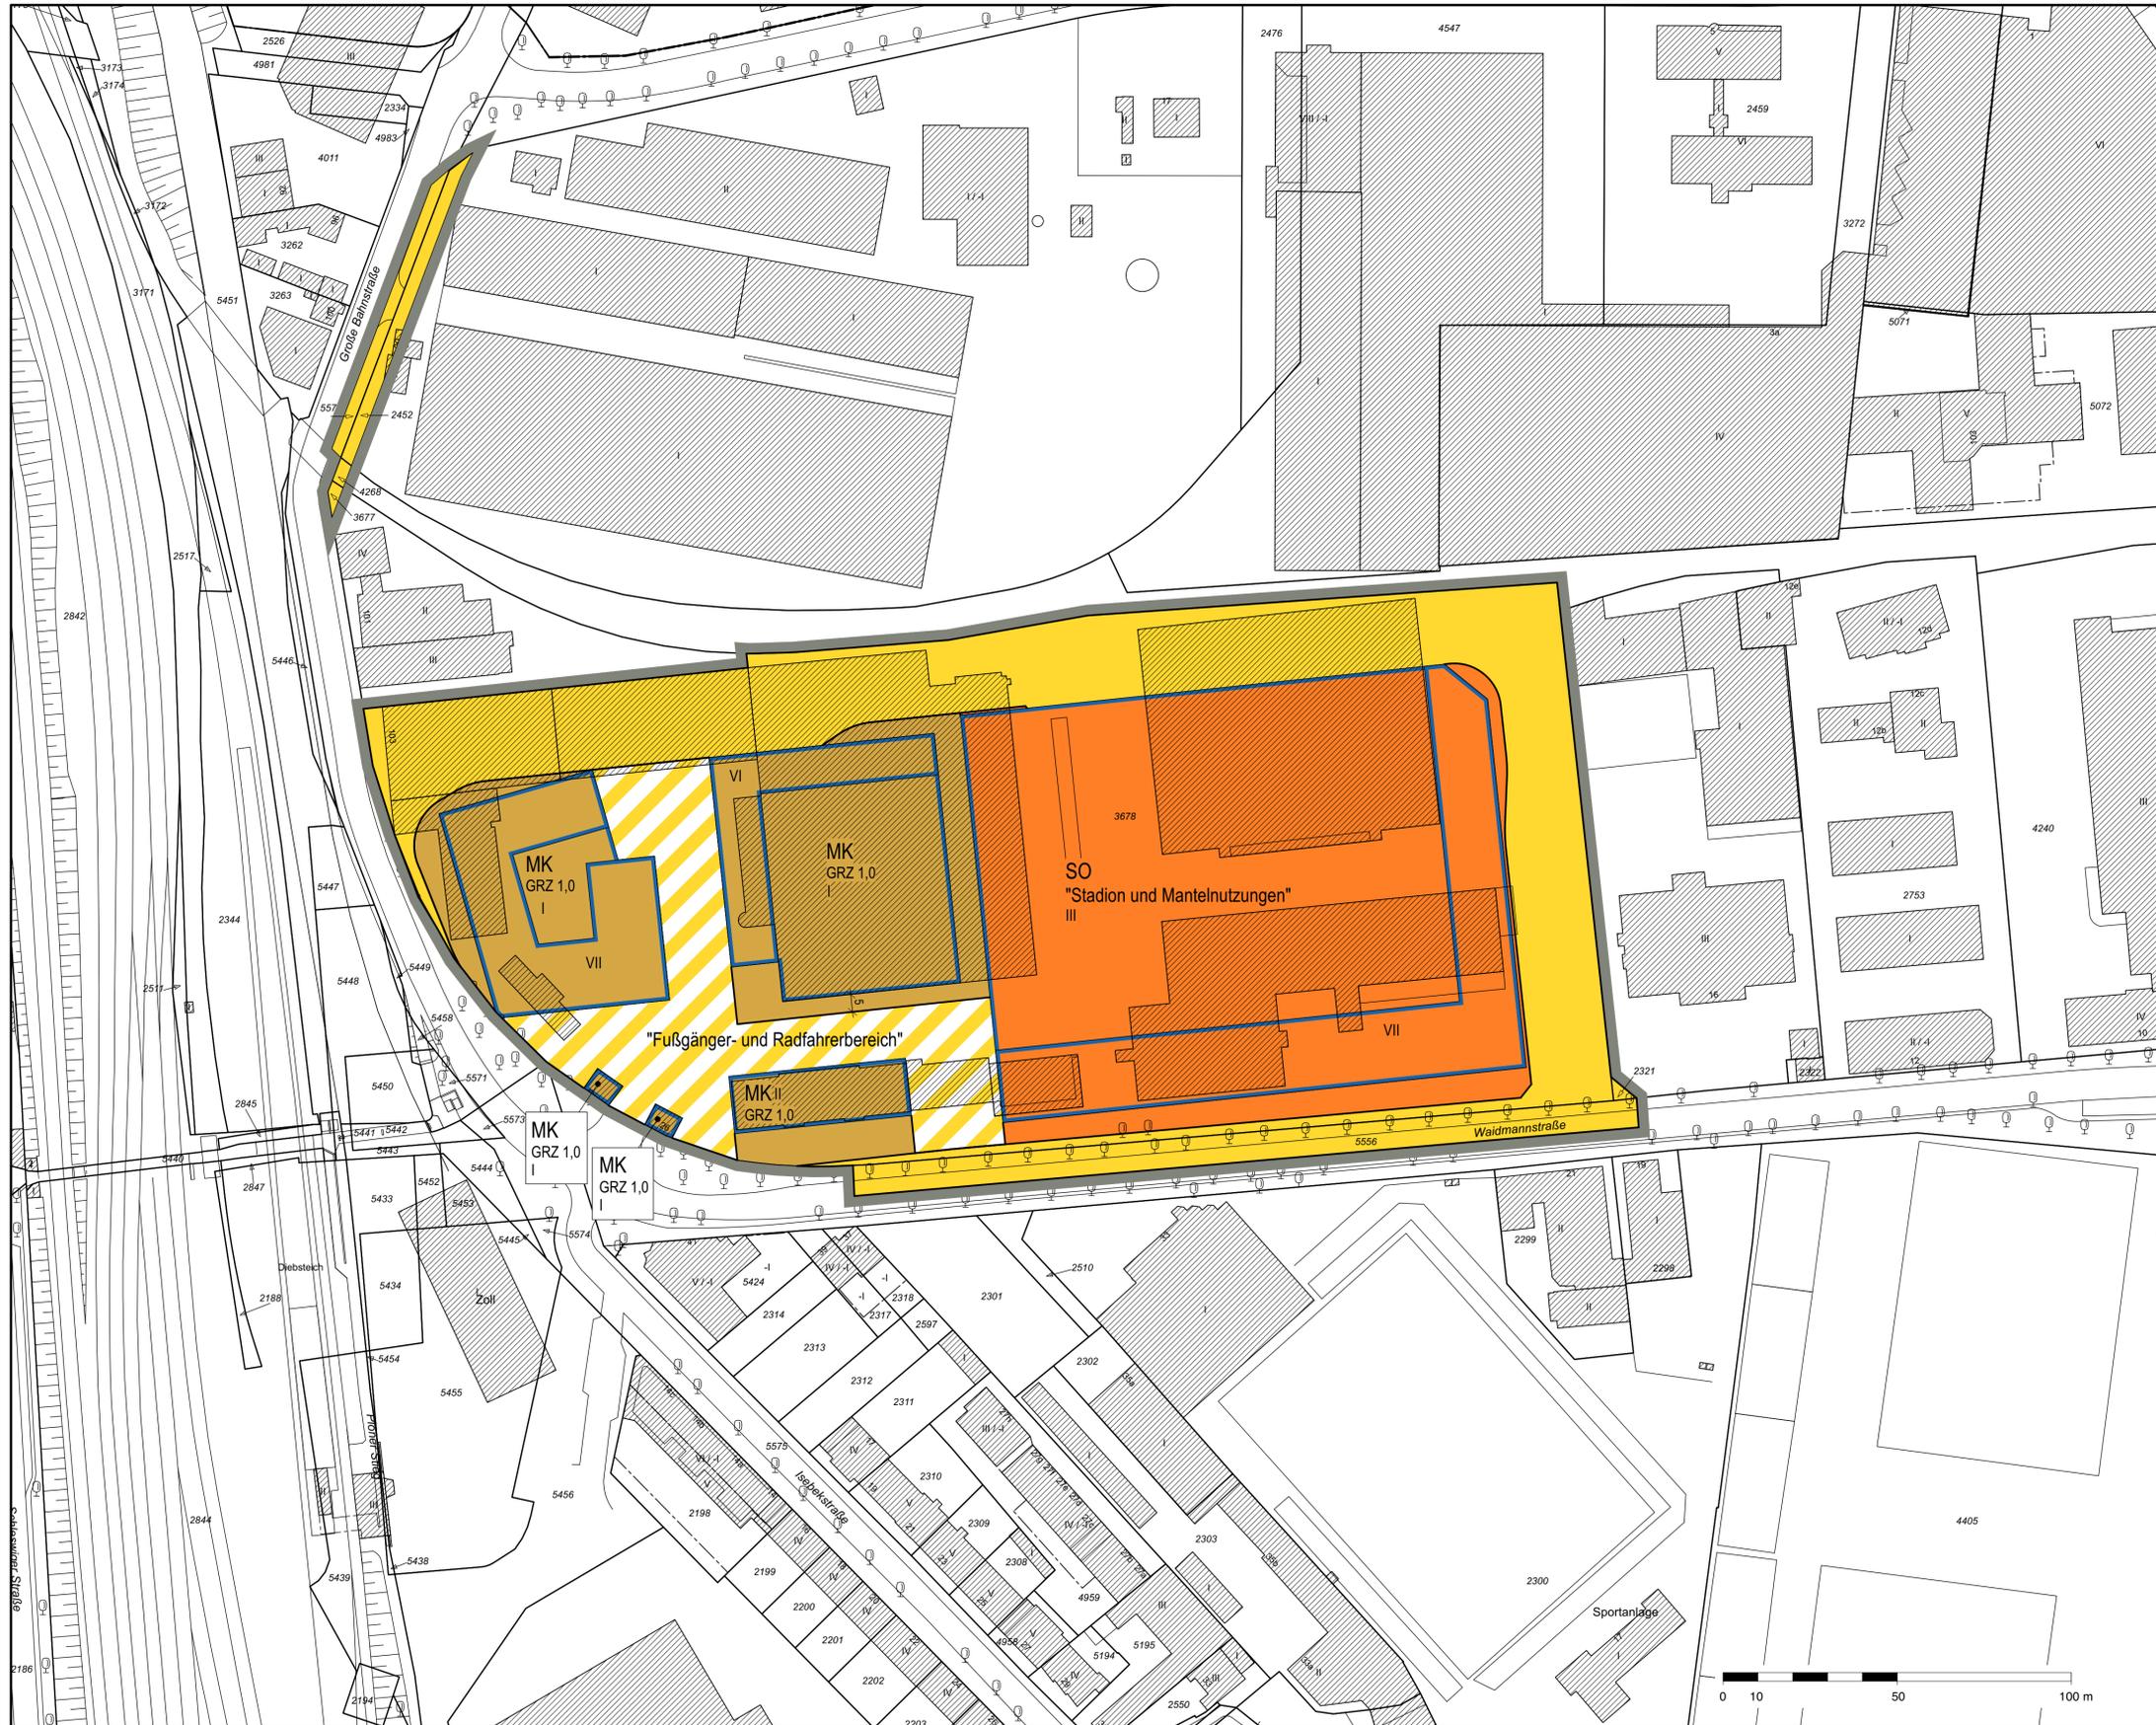


- Festsetzungen**
- Grenze des räumlichen Geltungsbereichs des Bebauungsplans
 - MK** Kerngebiet
 - SO** Sondergebiet
 - z.B. GRZ 1,0 Grundflächenzahl, als Höchstmaß
 - Baugrenze
 - Straßenverkehrsfläche
 - Straßenverkehrsfläche besonderer Zweckbestimmung
 - Straßenbegrenzungslinie
- Kennzeichnungen**
- Vorhandene Gebäude

Maßgebend ist die Bauutzungsverordnung in der Fassung vom 21. November 2017 (BGBl. I S. 3787), geändert am 14. Juni 2021 (BGBl. I S. 1802, 1807)

Längenmaße und Höhenangaben in Metern

Der Kartenausschnitt (ALKIS®) entspricht für den Geltungsbereich des Bebauungsplans dem Stand vom Juli 2021.

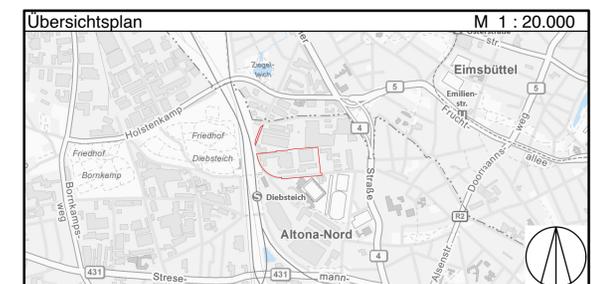

FREIE UND HANSESTADT HAMBURG

**Bebauungsplan Entwurf
Altona-Nord 29**

Maßstab 1 : 1000 (im Original)
Bezirk Hamburg-Altona Ortsteil 212